PROJETO PARANAPANEMA

7.483.600,00m

7.483.590,00m

7.483.580,00m

7.483.570,00m

7.483.560,00m

7.483.550,00m

495.890,00m | 495.900,00m | 495.910,00m | 495.920,00m | 495.930,00m | 495.940,00m | 495.950,00m | 495.960,00m | 495.970,00m

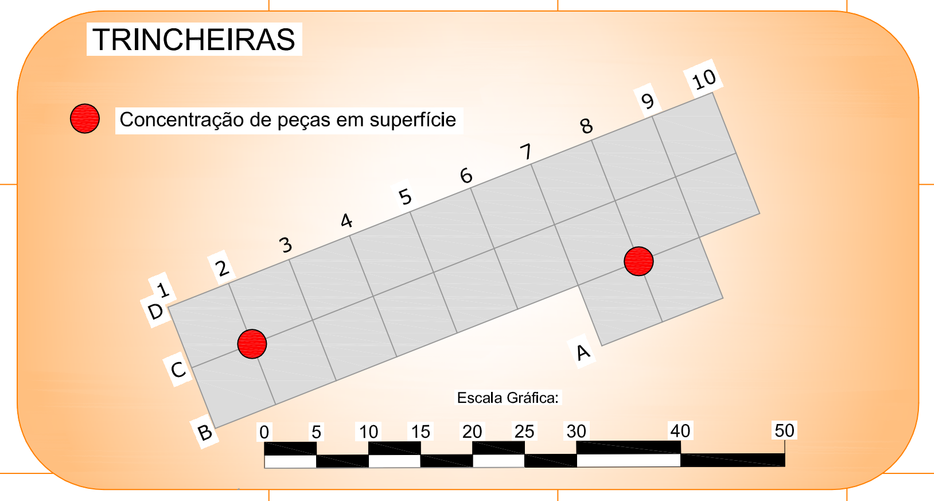

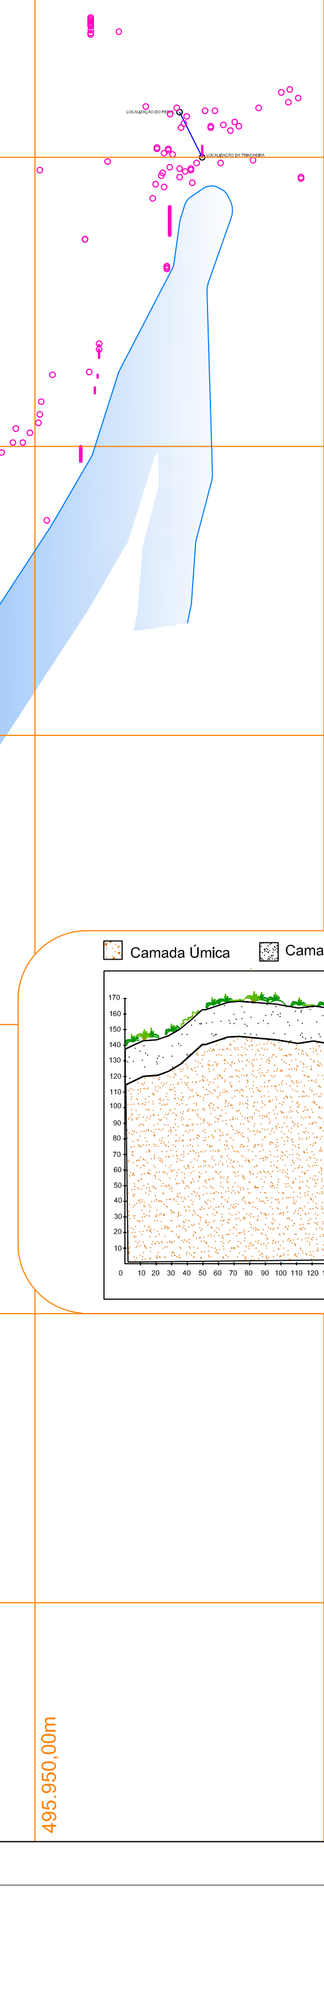

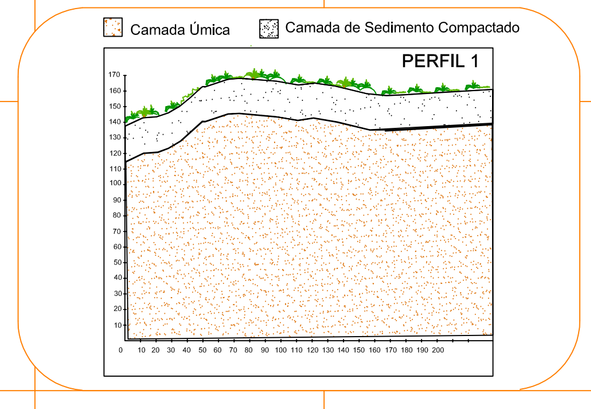

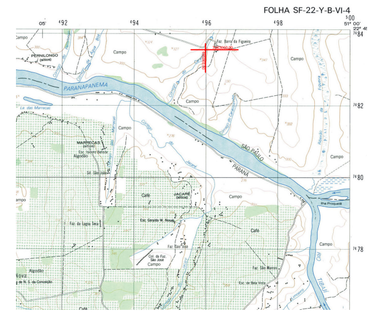

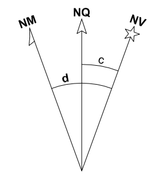

Escala Gráfica:

Convenções topográficas - NBR 13133

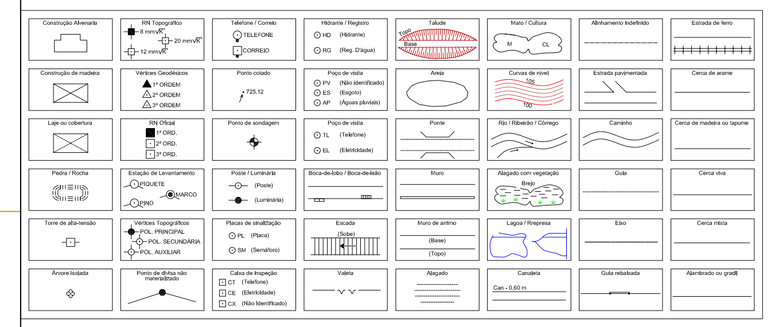

Título: Planta das Intervenções de Campo na área do Sitio Arqueológico VALLONE

Folha: Única

Objetivo: Levantamento de Sítio Arqueológico

Objeto: Sítio Arqueológico Vallone

Local: Acesso à Rodovia SP-270. Municipio de Iepê - SP.

Matrícula:

Escala: 1 / 3000

Data: 10/10/2010

Resp. Técnico:

Manuel Egídio Santos Cardoso
CREA. 0640409709

LEGENDA

Pontos de Coleta de Material Lítico