


Implantação

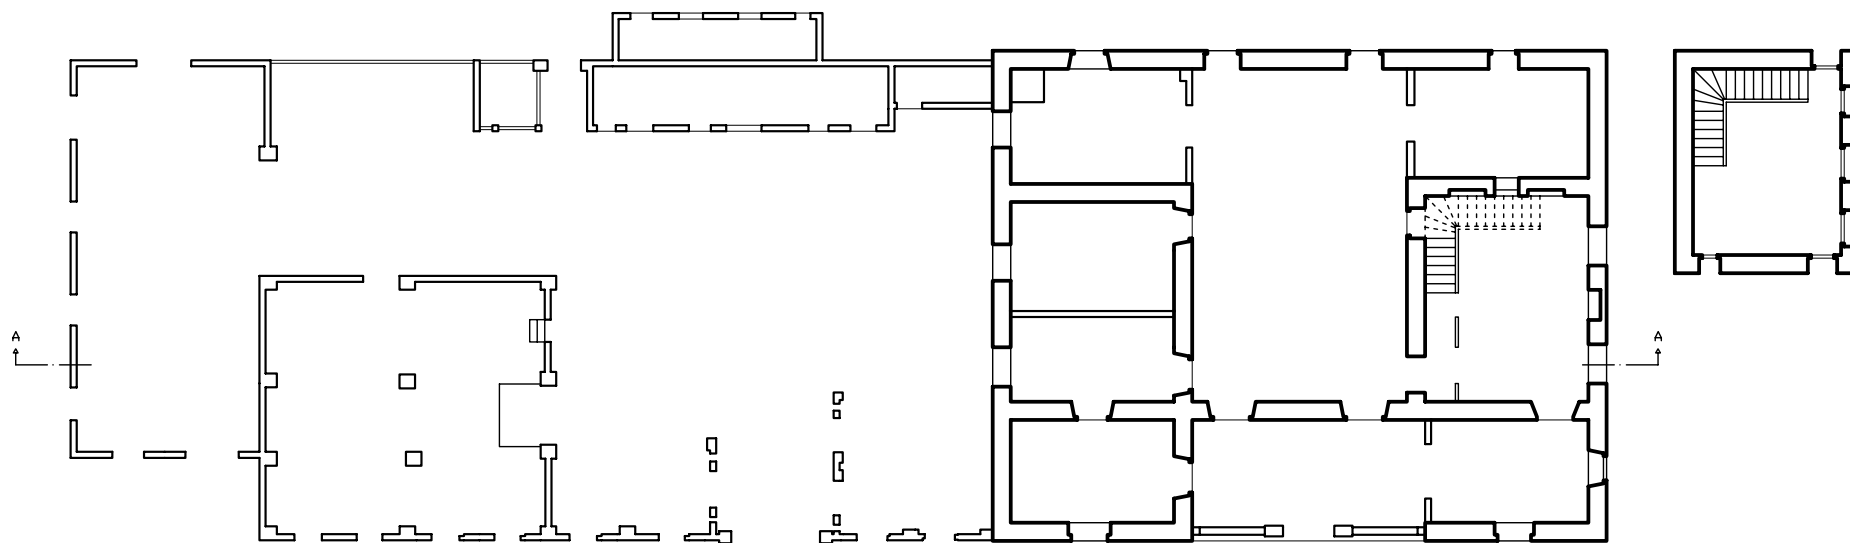

Planta Baixa

Fonte: Arquivos do Museu Paulista da USP / DPH - SMC - PMSP

PRANCHA XX

Sítio Morrinhos

Plantas
ESC. 1:250

Tese de Doutorado	
MALOQUEIROS E SEUS PALÁCIOS DE BARRO O COTIDIANO DOMÉSTICO NA CASA BANDEIRISTA	
Aluno: Paulo Eduardo Zanettini	
Orientador: Profa. Dra. Margarida Davina Andreatta	
Museu de Arqueologia e Etnologia / USP	DEZ/2005