
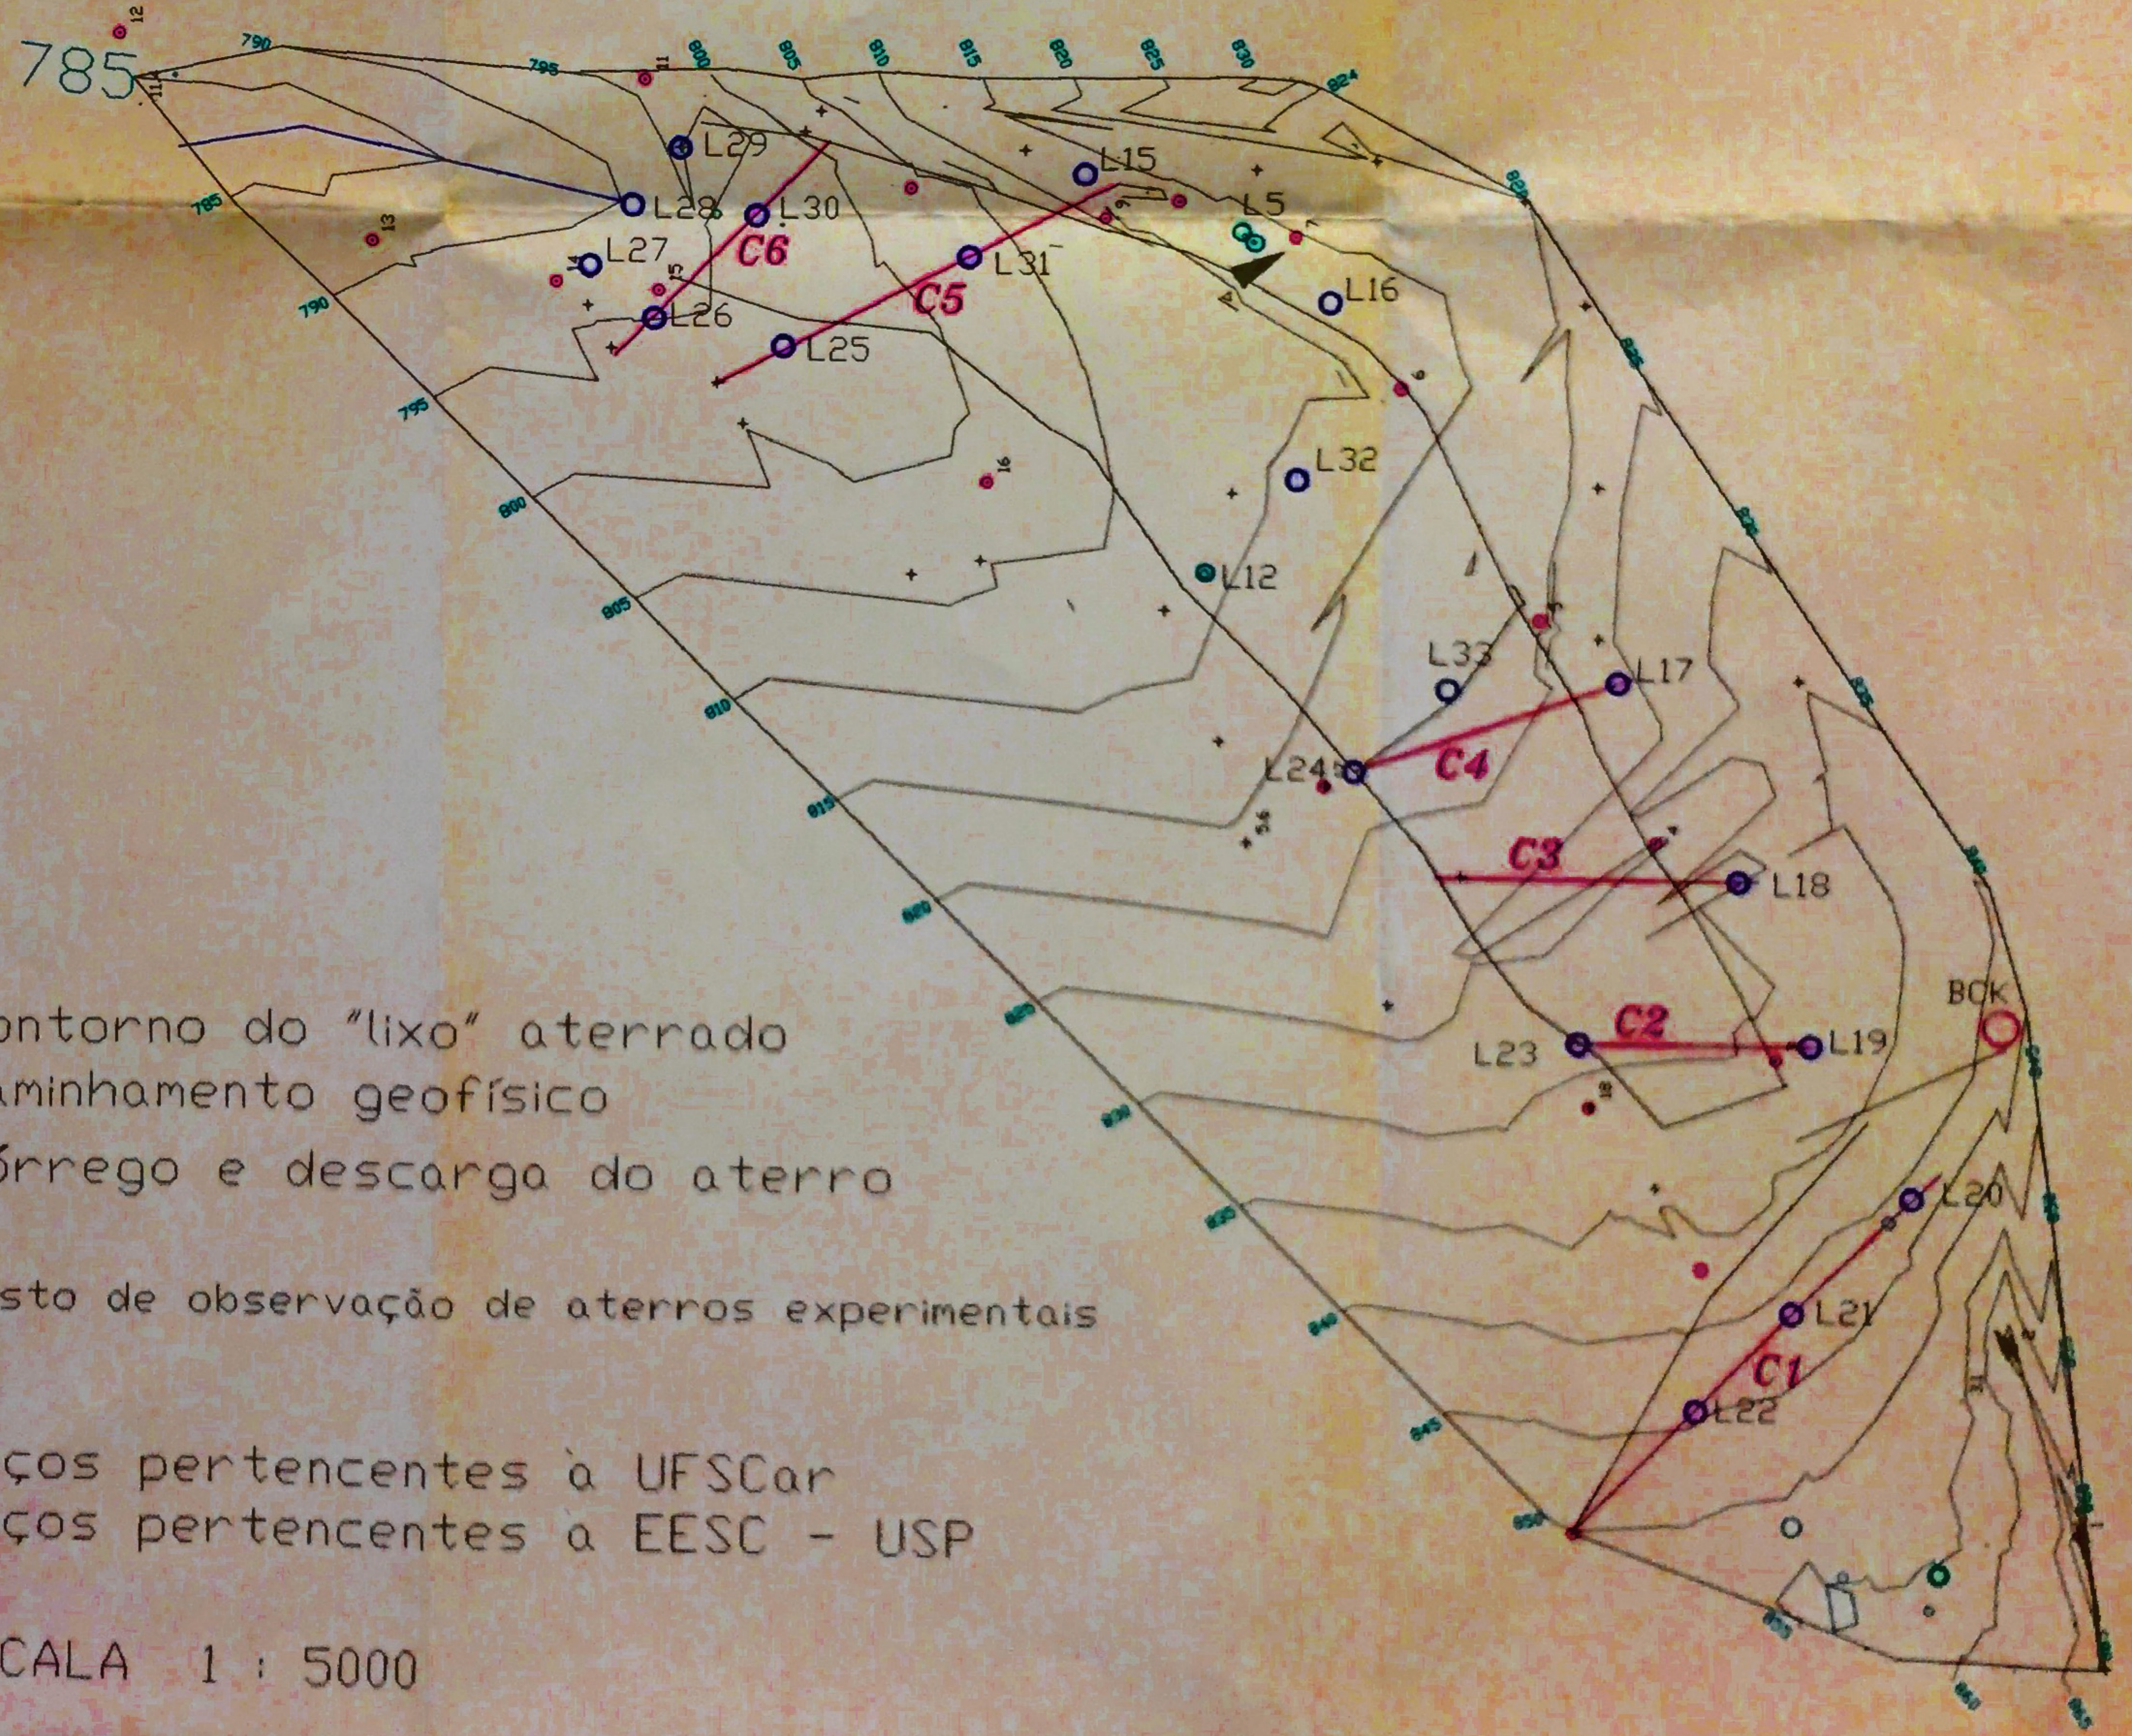


ANEXOS

ANEXO 1 - Carta planialtimétrica da região do 'lixão' de São Carlos.

ANEXO 2 - Planta piezométrica da região do 'lixão' de São Carlos.

Levantamento Planialtimétrico da Região do 'lixão' de São Carlos - SP

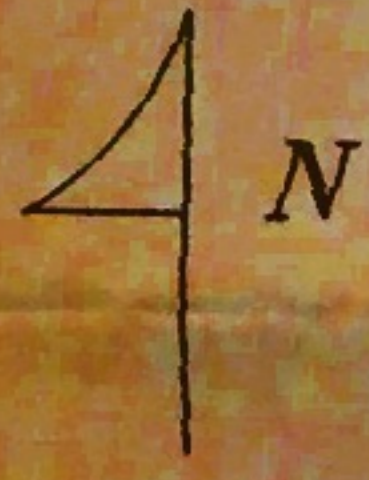

- contorno do "lixão" aterrado
- caminhamento geofísico
- córrego e descarga do aterro
- posto de observação de aterros experimentais

LEGENDA

- poços pertencentes à UFSCar
- poços pertencentes à EESC - USP

ESCALA 1 : 5000

PLANTA DO NÍVEL ESTÁTICO DO 'LIXÃO' DE SÃO CARLOS - SP
S/ ESCALA

