TRINCHEIRA 2

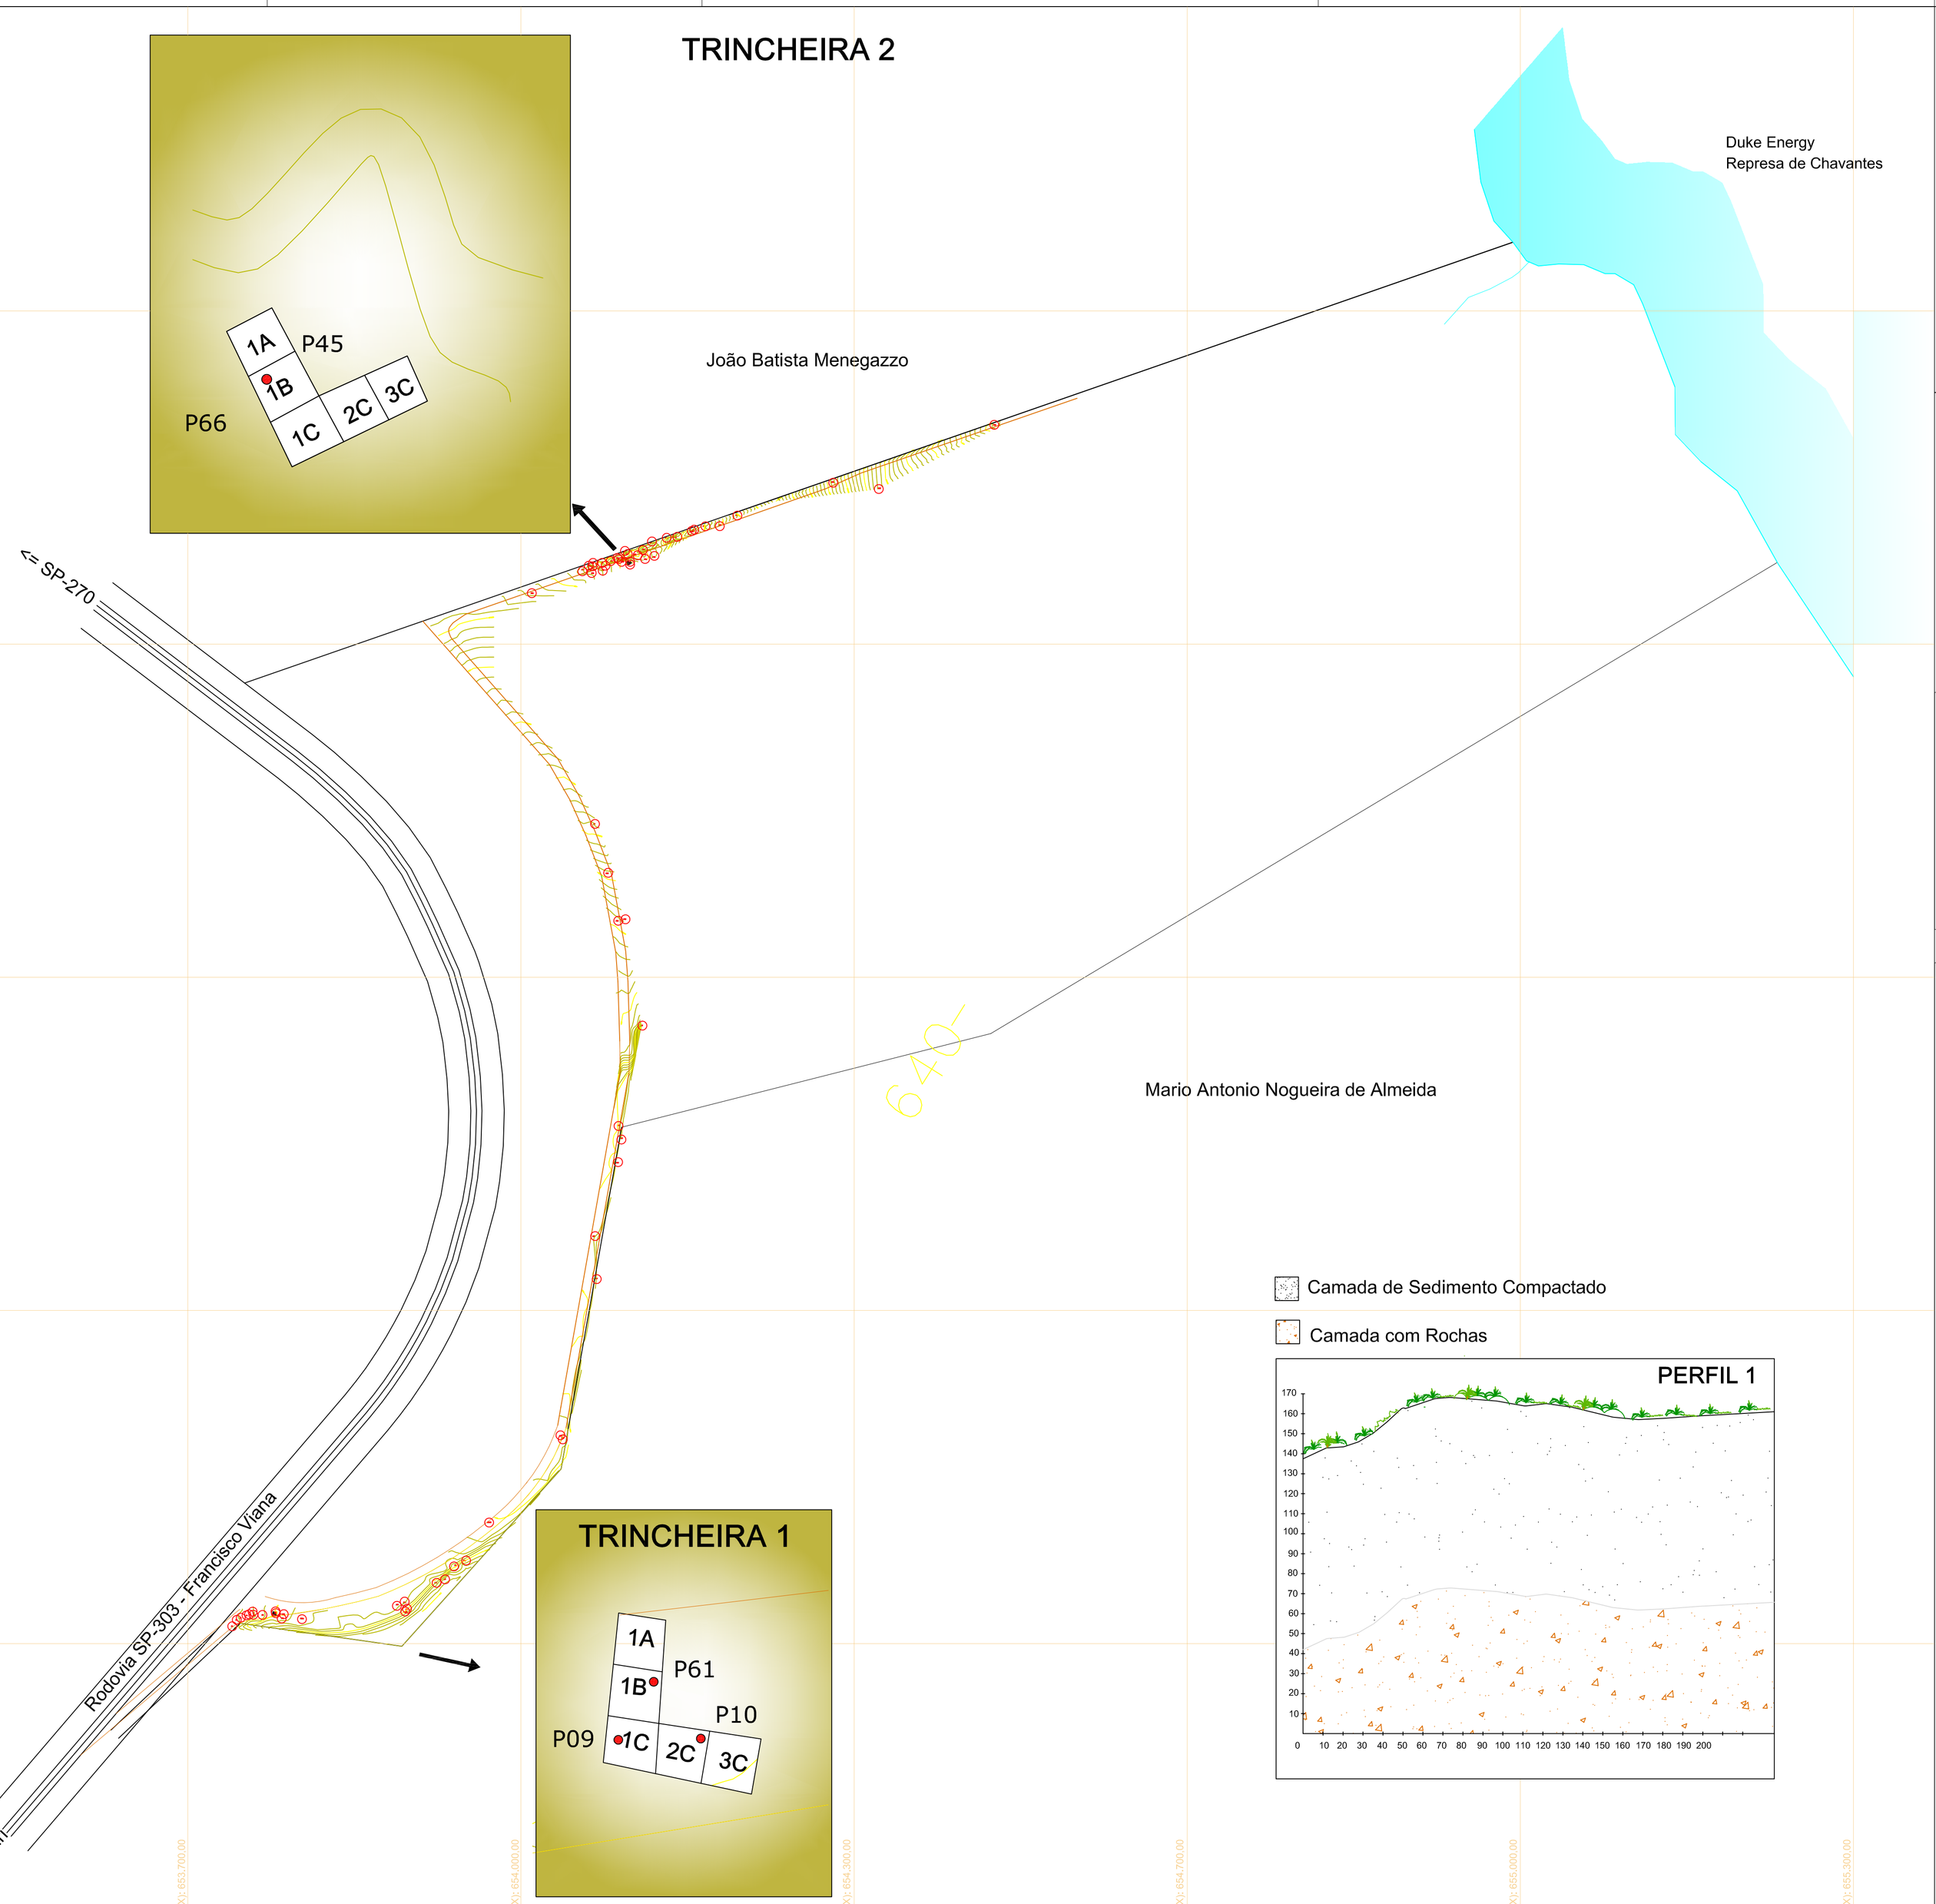

TRINCHEIRA 1

Camada de Sedimento Compactado

Camada com Rochas

DADOS DE PROSPECÇÃO - TRINCHEIRA 1
Localização nas imediações da porteira

QUADRAS	PROFUNDIDADE
1A	até 0,20m
1B	até 0,30m
1C	até 0,20m
2C	até 0,20m
3C	até 0,20m

DADOS DE PROSPECÇÃO - TRINCHEIRA 2
Localização nas imediações da rodovia de acesso à SP-270

QUADRAS	PROFUNDIDADE
1A	a 0,10m
1B	a 0,20m
1C	a 0,30m
2C	a 0,30m
3C	a 0,30m

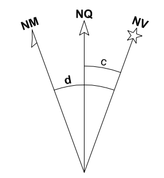

Escala Gráfica:

Convenções topográficas - NBR 13133

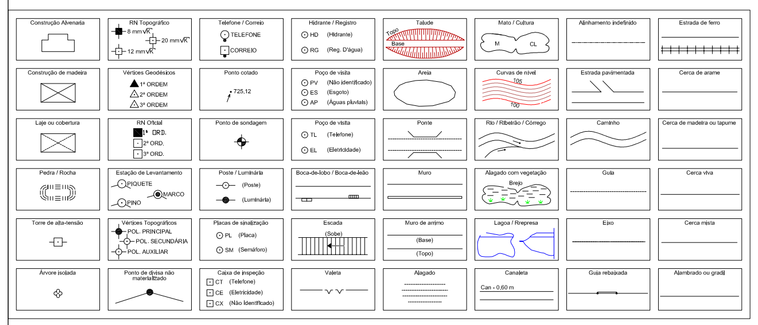

Título: Planta das Intervenções de Campo na área do SÍTIO ARQUEOLÓGICO GURUCAIA

Folha: Única

Objeto: Sítio Gurucaia

Local: Rodovia SP-303, Francisco Viana - Km 27. Municipio de Piraju - SP.

Imóvel: Fazenda Gurucaia.

Matrícula: 2.236

Escala: 1 / 3000

Data: 10/10/2010

Legenda

Pontos de Coleta de Material Lítico

Resp. Técnico:

Manuel Egídio Santos Cardoso
CREA. 0640409709

A1 = (841 X 594)